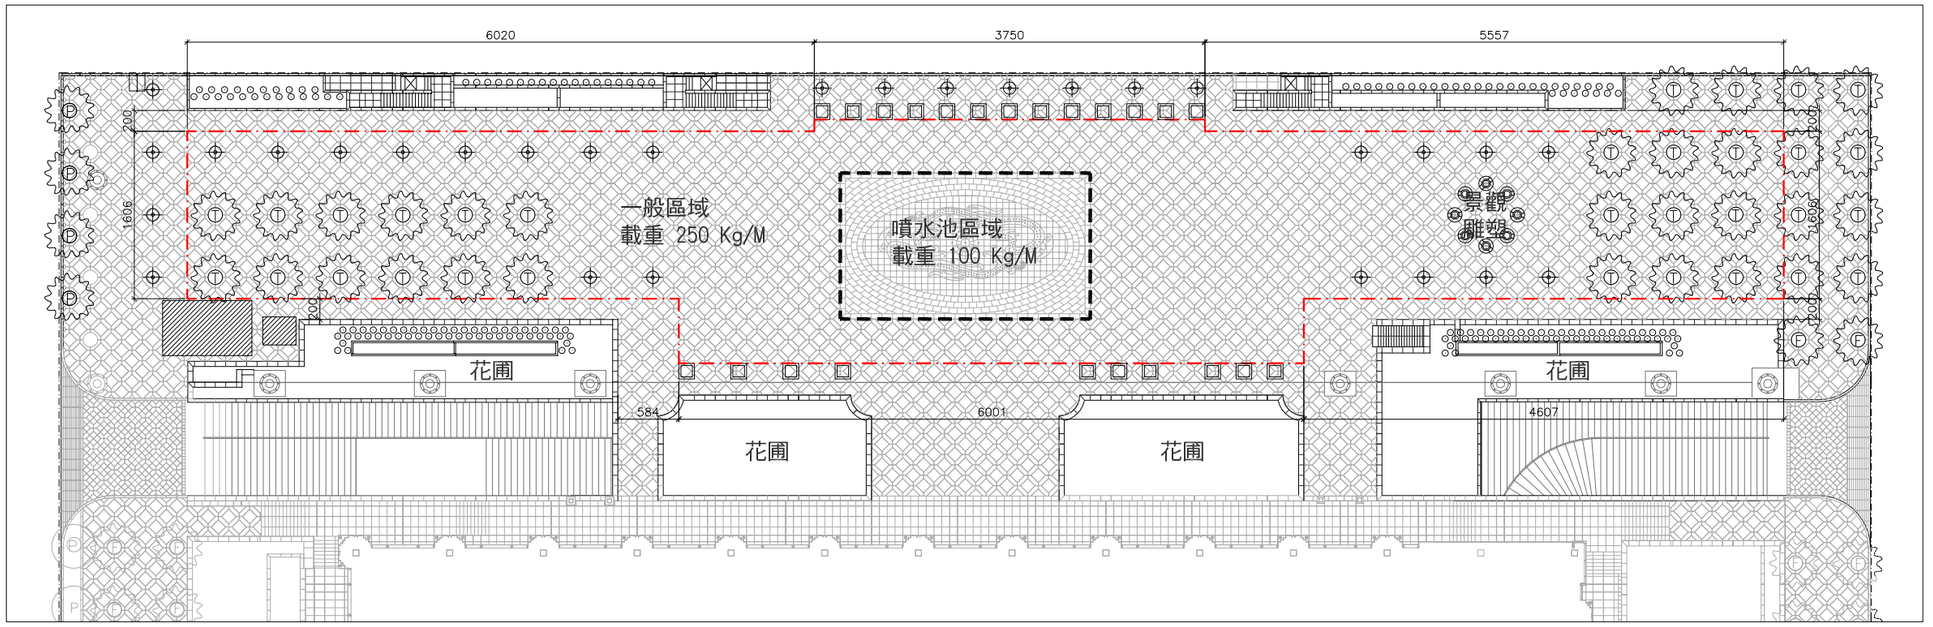


面積=2875.8 m

坪數=870 P

租賃範圍

注意事項：
1、圖面送審時請附"設備清單"及"用電需求表"。
2、圖面尺寸僅供參考，施工前廠商須自行前往現場確認尺寸，無誤後方可施作。

圖例：

- 路燈
- 行道樹
- 噴水池區 載重 100 Kg/M
- 禁設置區(*台電設備)

TAIPEI FINANCIAL CENTER

REVISIONS/

REV. NO.	DATE	DESCRIPTION

DRAWING TITLE/

1F_水舞廣場
TENANCY FLOOR PLAN

SCALE/ 1 / 600 at A3

DRAWN BY/

DESIGNER/

APPROVED/

DATE/ 2012/11/27

SIGN/

JOB NO./

DRAWING NO./

FILE NAME/ 1F_水舞廣場