


合法建築物為防漏目的，於平屋頂上建造斜屋頂

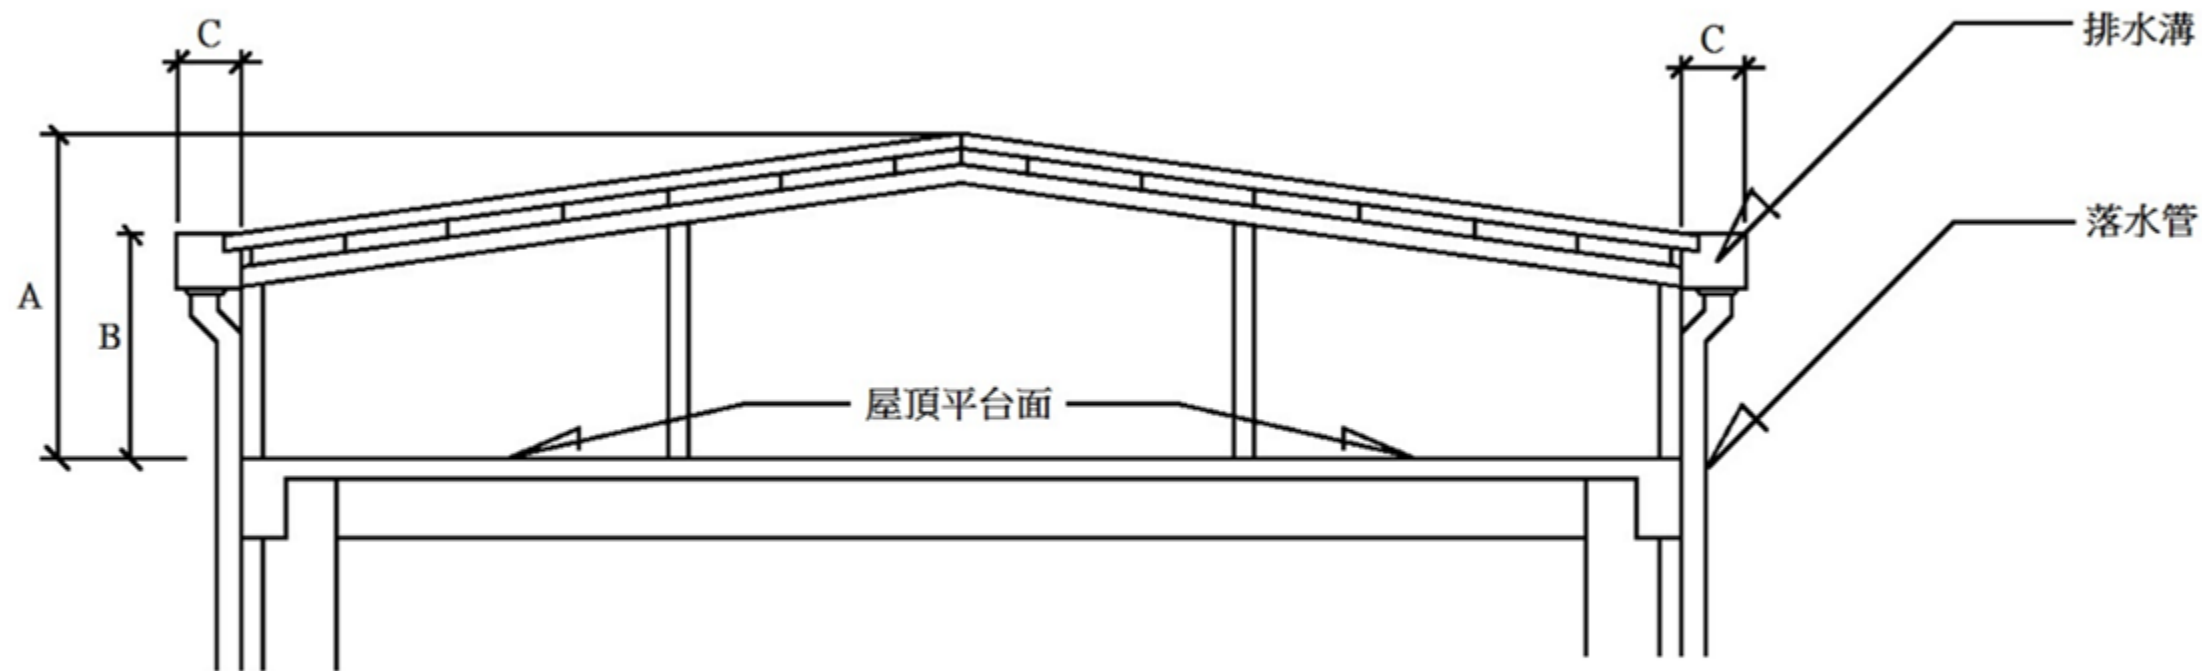

註：A（屋脊） $\leq 210$  cm

B（屋簷） $\leq 180$  cm 或原核准使用執照竣工圖樣女兒牆高度加斜屋頂面厚度

C（排水溝及落水管） $\leq 30$  cm且位於基地範圍內

剖面示意圖