


總座位 380 席

演講廳位置圖 (地下二樓)

貴賓室

致詞講台

司儀

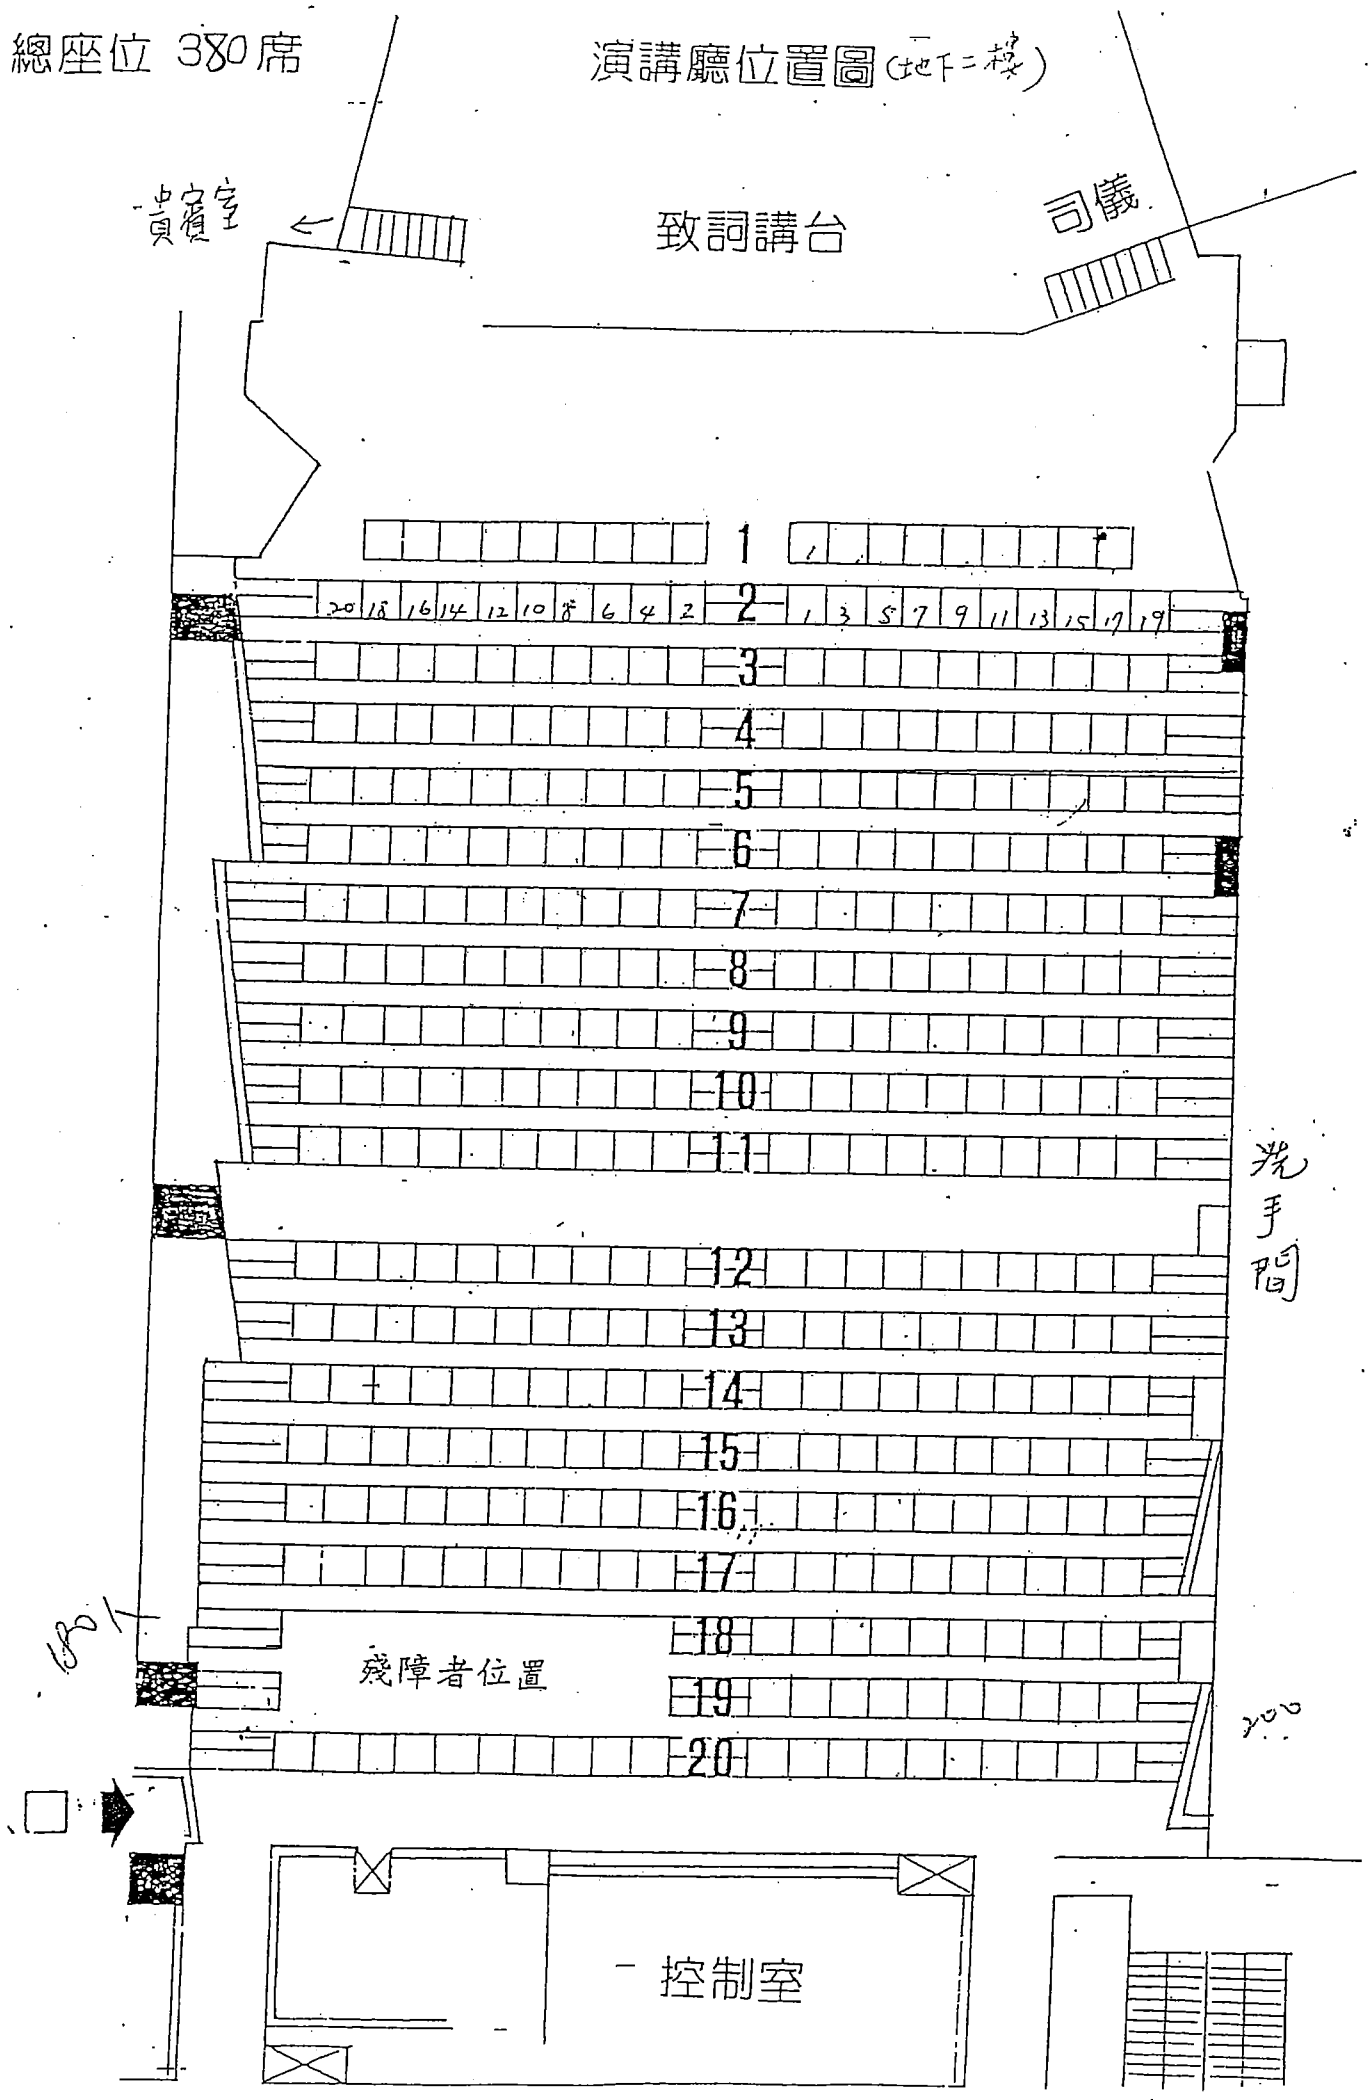

洗手間

殘障者位置

控制室