親子劇場空間示意圖

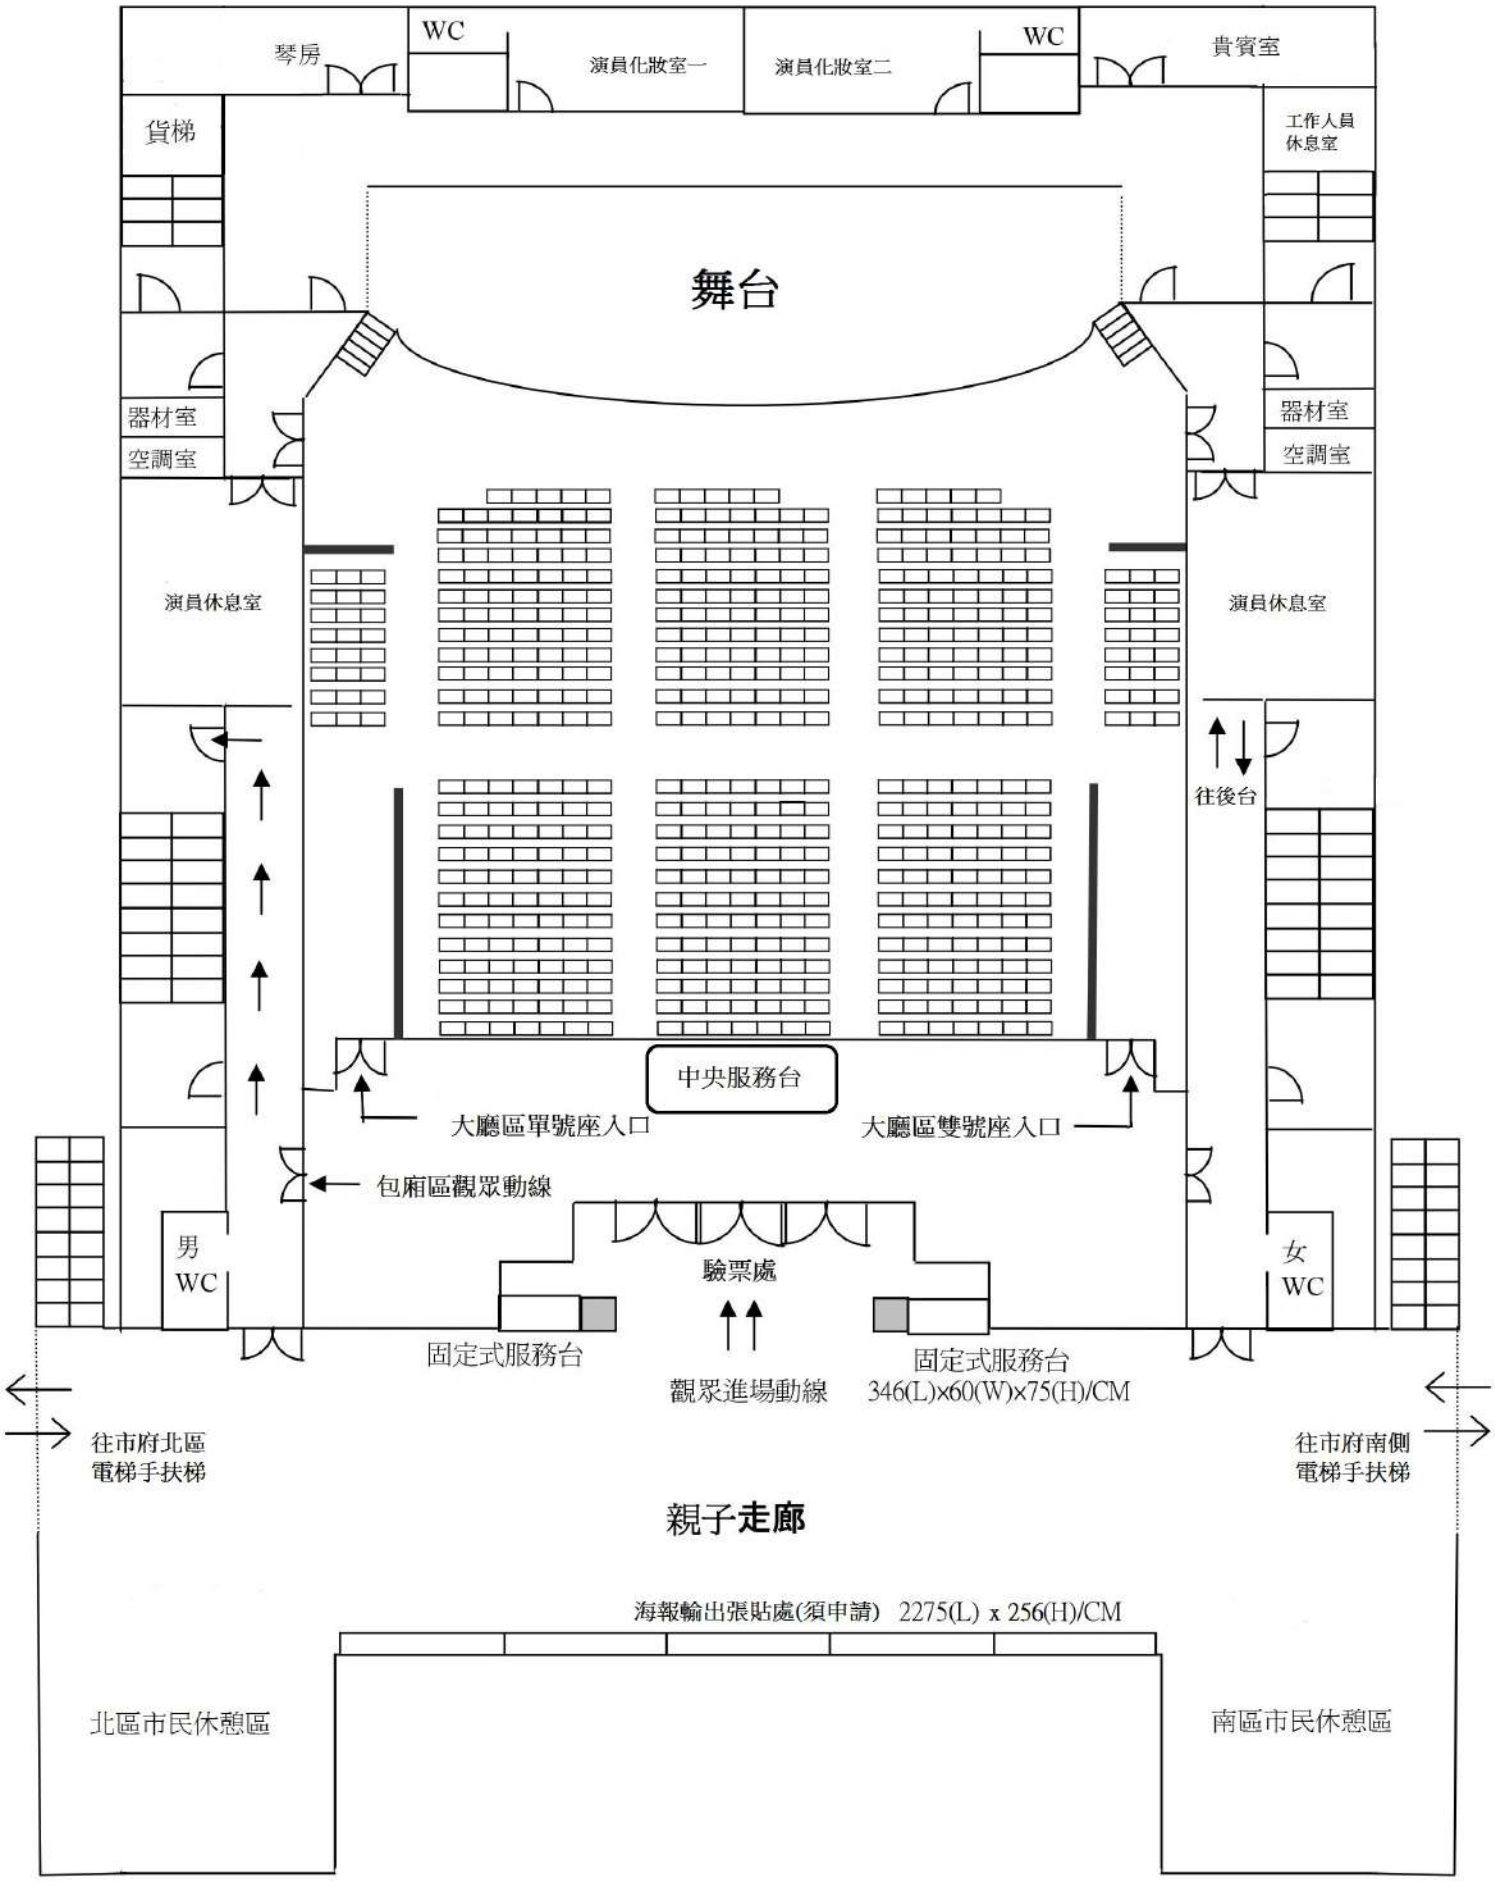
琴房
WC
演員化妝室一
演員化妝室二
WC
貴賓室
貨梯
工作人員休息室
舞台
器材室
空調室
器材室
空調室
演員休息室
演員休息室
往後台
中央服務台
大廳區單號座入口
大廳區雙號座入口
包廂區觀眾動線
男WC
驗票處
女WC
固定式服務台
觀眾進場動線
固定式服務台
346(L)x60(W)x75(H)/CM
往市府北區
電梯手扶梯
往市府南側
電梯手扶梯
親子走廊
海報輸出張貼處(須申請) 2275(L) x 256(H)/CM
北區市民休憩區
南區市民休憩區